
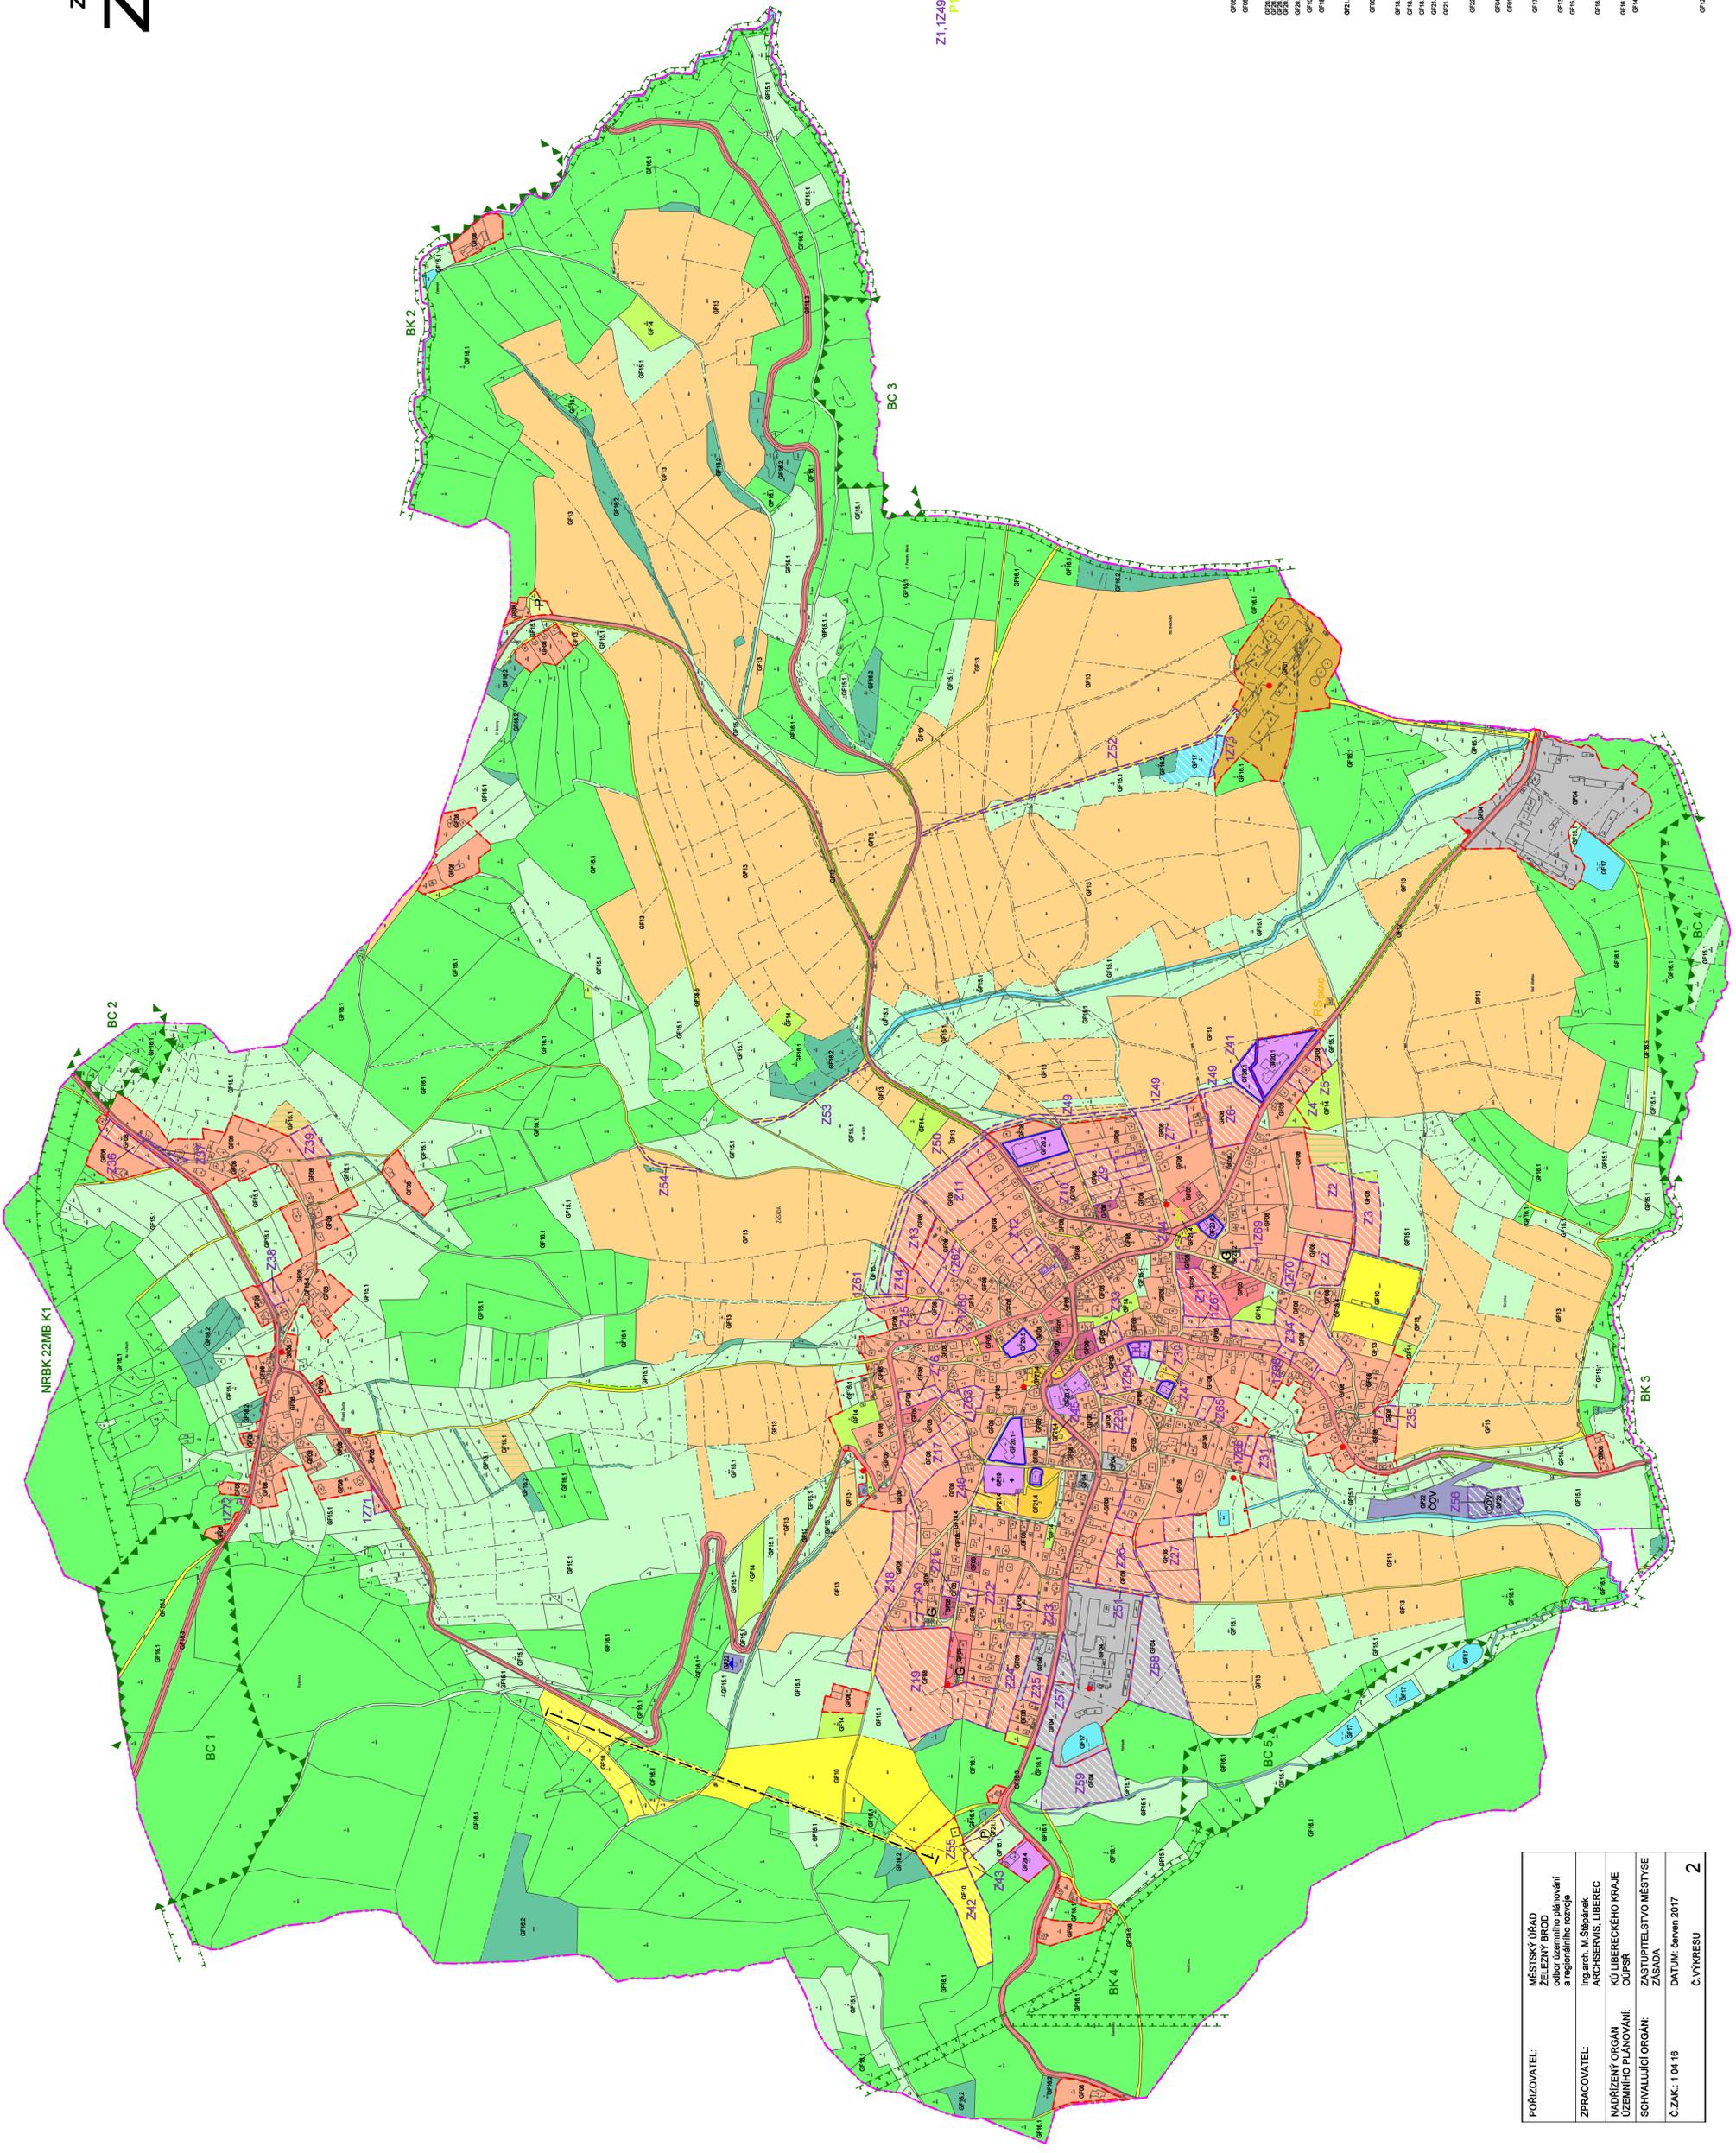


ÚZEMNÍ PLÁN změněný 1. a 2. změnou ZÁSADA HLAVNÍ VÝKRES

1:5000

0 100 200 300 m

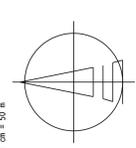

LEGENDA - část I.

- HRANICE**
- HRANICE ŘEŠENÉHO ÚZEMÍ (ÚZEMÍ OBCE)
- ZASTAVĚNÉ ÚZEMÍ K 31.12.2015
- ZASTAVITELNÉ PLOCHY
- PLOCHY PŘESTAVBY
- stav
- nově
- TECHNICKÁ INFRASTRUKTURA**
- VODOJEM
- ČOV
- ČISTIRNA ODPADNÍCH VOD
- ELEKTRICKÁ STANICE
- REGULAČNÍ STANICE PLYNU
- STANICE KATODOVÉ OCHRANY
- DIGITÁLNÍ ÚSTŘEDNA
- DU
- ÚZEMNÍ SYSTÉM EKOLOGICKÉ STABILITY**
- ÚSES NADREGIONÁLNÍ
- hranice biokoridolu
- ÚSES LOKÁLNÍ
- hranice biocentru
- hranice biokoridolu

LEGENDA - část II.

- PLOCHY S ROZDÍLNÝM ZPŮSOBEM VYUŽITÍ**
- podrobnější dělení ploch dle § 4 - § 9 vyhl. č. 50/2008 Sb., v. p. zn.
- BYDLENÍ**
- v prvotných domech
- nové domy
- OBČANSKÉ VYBAVENÍ**
- veřejná infrastruktura
- komerční zařízení
- občanská a sportovní zařízení
- hřbitov
- VEŘEJNÁ PROSTRANSTVÍ**
- veřejné prostranství, veřejná zelen, parkoviště
- PLOCHY SMÍŠENÉ OBYTNÉ**
- bydlení, občanské vybavení a výroba
- DOPRAVNÍ INFRASTRUKTURA**
- silniční ústředí
- silniční komunikace
- ústejné komunikace
- parkoviště
- radlové garáže
- TECHNICKÁ INFRASTRUKTURA**
- plochy technické infrastruktury
- VÝROBA A SKLADOVÁNÍ**
- výroba a sklady
- zemědělská výroba
- PLOCHY VODNÍ A VODOHOSPODÁRSKÉ**
- vodní plochy
- oblasti vodní
- PLOCHY ZEMĚDĚLSKÉ**
- oblasti půdy
- TTP
- PLOCHY LESNÍ**
- PUPPEL
- PLOCHY SMÍŠENÉ NEZASTAVĚNÉHO ÚZEMÍ**
- výšky nálet na nelesní půdě
- zahrady
- PLOCHY S JINÝM ZPŮSOBEM VYUŽITÍ**
- doplnění ploch s jiným způsobem využití než stanoví § 4 - § 9 vyhl. č. 50/2008 Sb., v. p. zn.
- KRAJINNÁ ZELEN
- aleje, doprovodná zelen

POŘIZOVATEL:	MĚSTSKÝ ÚŘAD ZELEZANY BROD obor územního plánování a regionálního rozvoje
ZPRACOVATEL:	Ing. arch. M. Štěpánek ARCHSERVIS, LIBEREC
NADŘÍZEVÝ ORGÁN ÚZEMNÍHO PLÁNOVÁNÍ:	KÚ LIBERECKEHO KRAJE OÚPŠR
SCHVALUJÍCÍ ORGÁN:	ZASTUPITELSTVO MĚSTYSĚ ZÁSADA
Č. ZN.: 1 04 16	DATUM: červen 2017
	Č. VÝKRESU: 2