ÚZEMNÍ PLÁN
změněný 1. a 2. změnou

ZÁSADA

VÝKRES KONCEPCE VEŘEJNÉ INFRASTRUKTURY

1:5000

0 100 200 300m

1 cm = 50 m

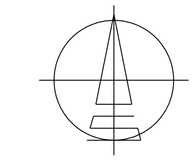

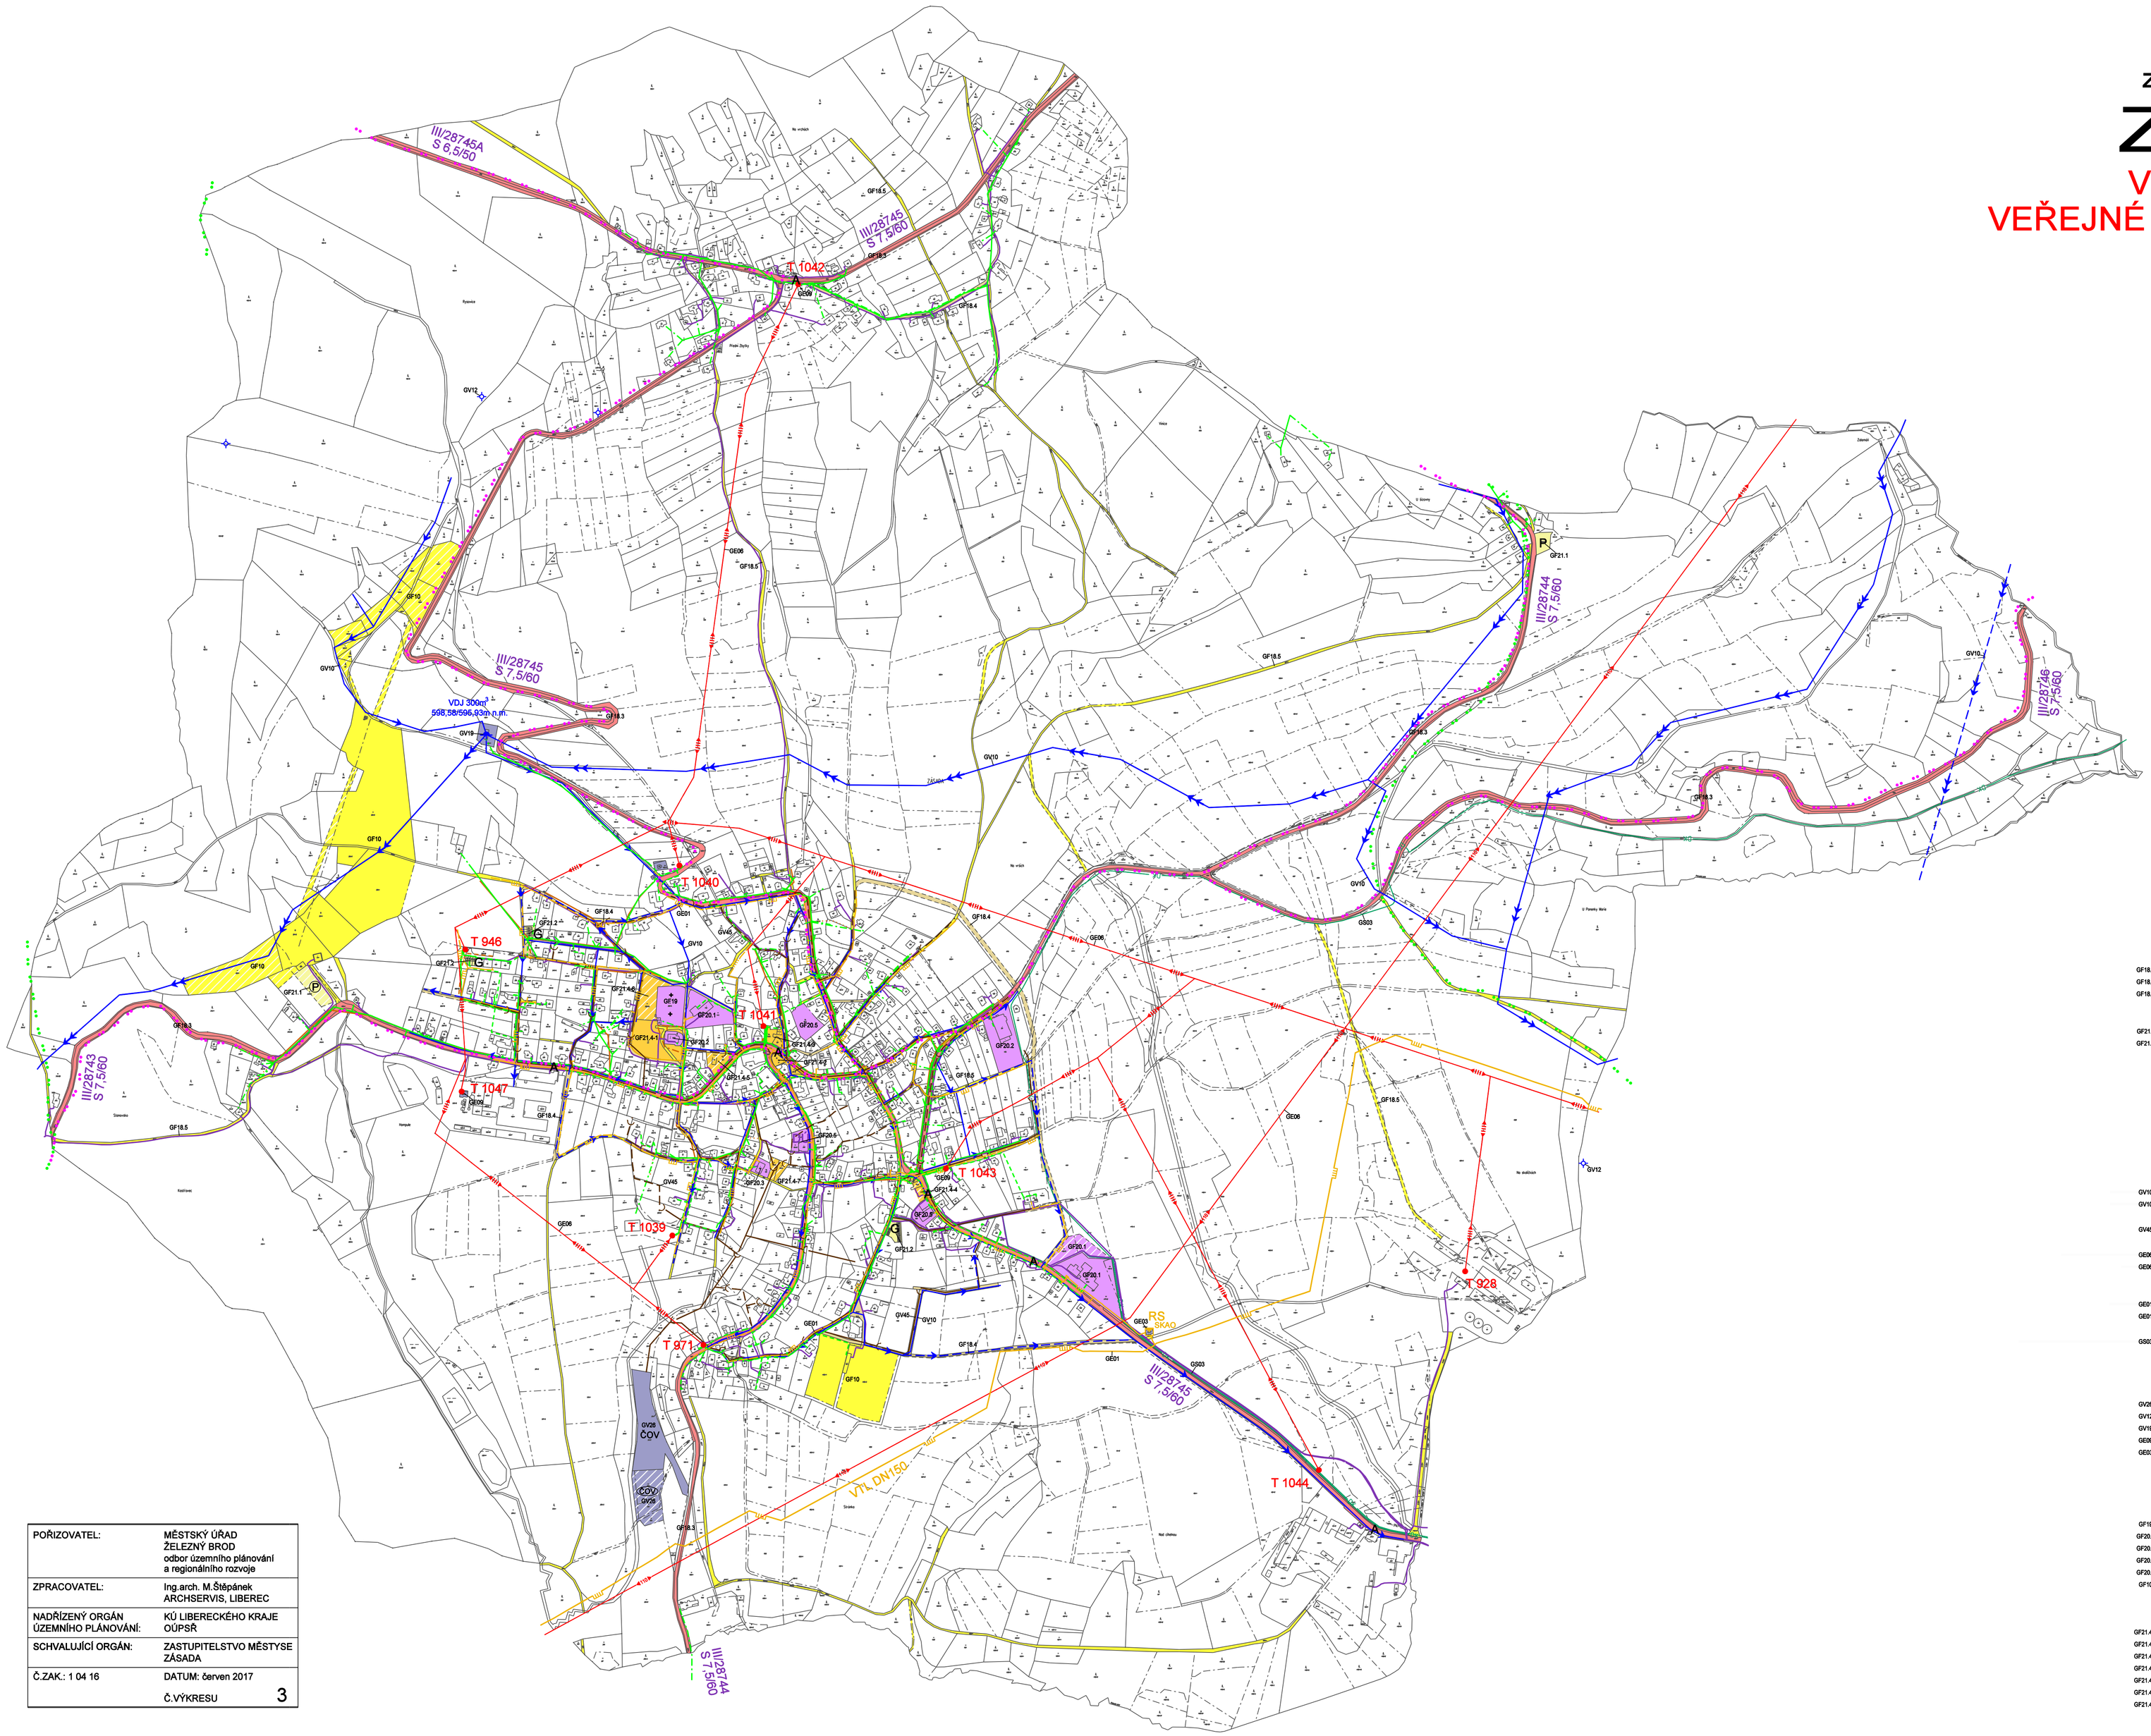

POŘIZOVATEL:	MĚSTSKÝ ÚŘAD ŽELEZNÝ BROD odbor územního plánování a regionálního rozvoje
ZPRACOVATEL:	Ing.arch. M.Štěpánek ARCHSERVIS, LIBEREC
NADŘÍZENÝ ORGÁN ÚZEMNÍHO PLÁNOVÁNÍ:	KÚ LIBERECKÉHO KRAJE OÚPSŘ
SCHVALUJÍCÍ ORGÁN:	ZASTUPITELSTVO MĚSTYSE ZÁSADA
Č.ZAK.: 1 04 16	DATUM: červen 2017
	Č.VÝKRESU 3

LEGENDA

stav návrh

DOPRAVNÍ INFRASTRUKTURA

POZEMNÍ KOMUNIKACE
- GF18.3 silnice III.tř.
- GF18.4 místní komunikace
- GF18.5 účelové komunikace

DOPRAVNÍ VYBAVENÍ
- autobusové zastávky
- GF21.1 parkoviště
- GF21.2 garáže

DOPLŇUJÍCÍ ÚDAJE
- III/28743 třída, číslo silnice
- S 6,5/50; S 7,5/60 MS 8/50 návrh kategorie silnic
- cyklotrasa
- značené turistické cesty

TECHNICKÁ INFRASTRUKTURA

TRASY TECHNICKÉ INFRASTRUKTURY

VODOVOD
- GV10 dálkový vodovod
- GV10 vodovodní řady

KANALIZACE
- GV45 kanalizace splašková

ELEKTRICKÁ ENERGIE
- GE06 nadzemní vedení VVN 110kV
- GE06 VN 35kV
- kabelové a venkovní vedení NN

ZEMNÍ PLYN
- GE01 VTL plynovod
- GE01 STL plynovod

SPOJE
- GD03 dálkový kabel
- kabelové a venkovní rozvody telefonu

VEŘEJNÉ OSVĚTLENÍ
- kabelové a venkovní rozvody VO

PLOCHY TECHNICKÉ INFRASTRUKTURY
- GV28 ČOV čistírna odpadních vod
- GV12 vodní zdroj
- GV19 vodojem
- GE09 elektrická stanice
- GE03 regulační stanice plynu VTL/STL
- SKAO stanice katodové ochrany
- DÚ digitální ústředna

OBČANSKÉ VYBAVENÍ

OBČANSKÉ VYBAVENÍ - veřejná infrastruktura
- GF19 hřbitov
- GF20.1 školství
- GF20.2 kultura a osvěta
- GF20.3 zdravotnictví a sociální péče
- GF20.5 veřejná administrativa, správa
- GF10 tělovýchovná a sportovní zařízení

VEŘEJNÁ PROSTRANSTVÍ

VEŘEJNÁ PROSTRANSTVÍ
- GF21.4-1 u kostela
- GF21.4-2 na návsi
- GF21.4-3 na návsi
- GF21.4-4 u úřadu městyse
- GF21.4-5 u návsi
- GF21.4-6 u hřbitova (veřejná zeleň)
- GF21.4-7 pod návsí (veřejná zeleň)