
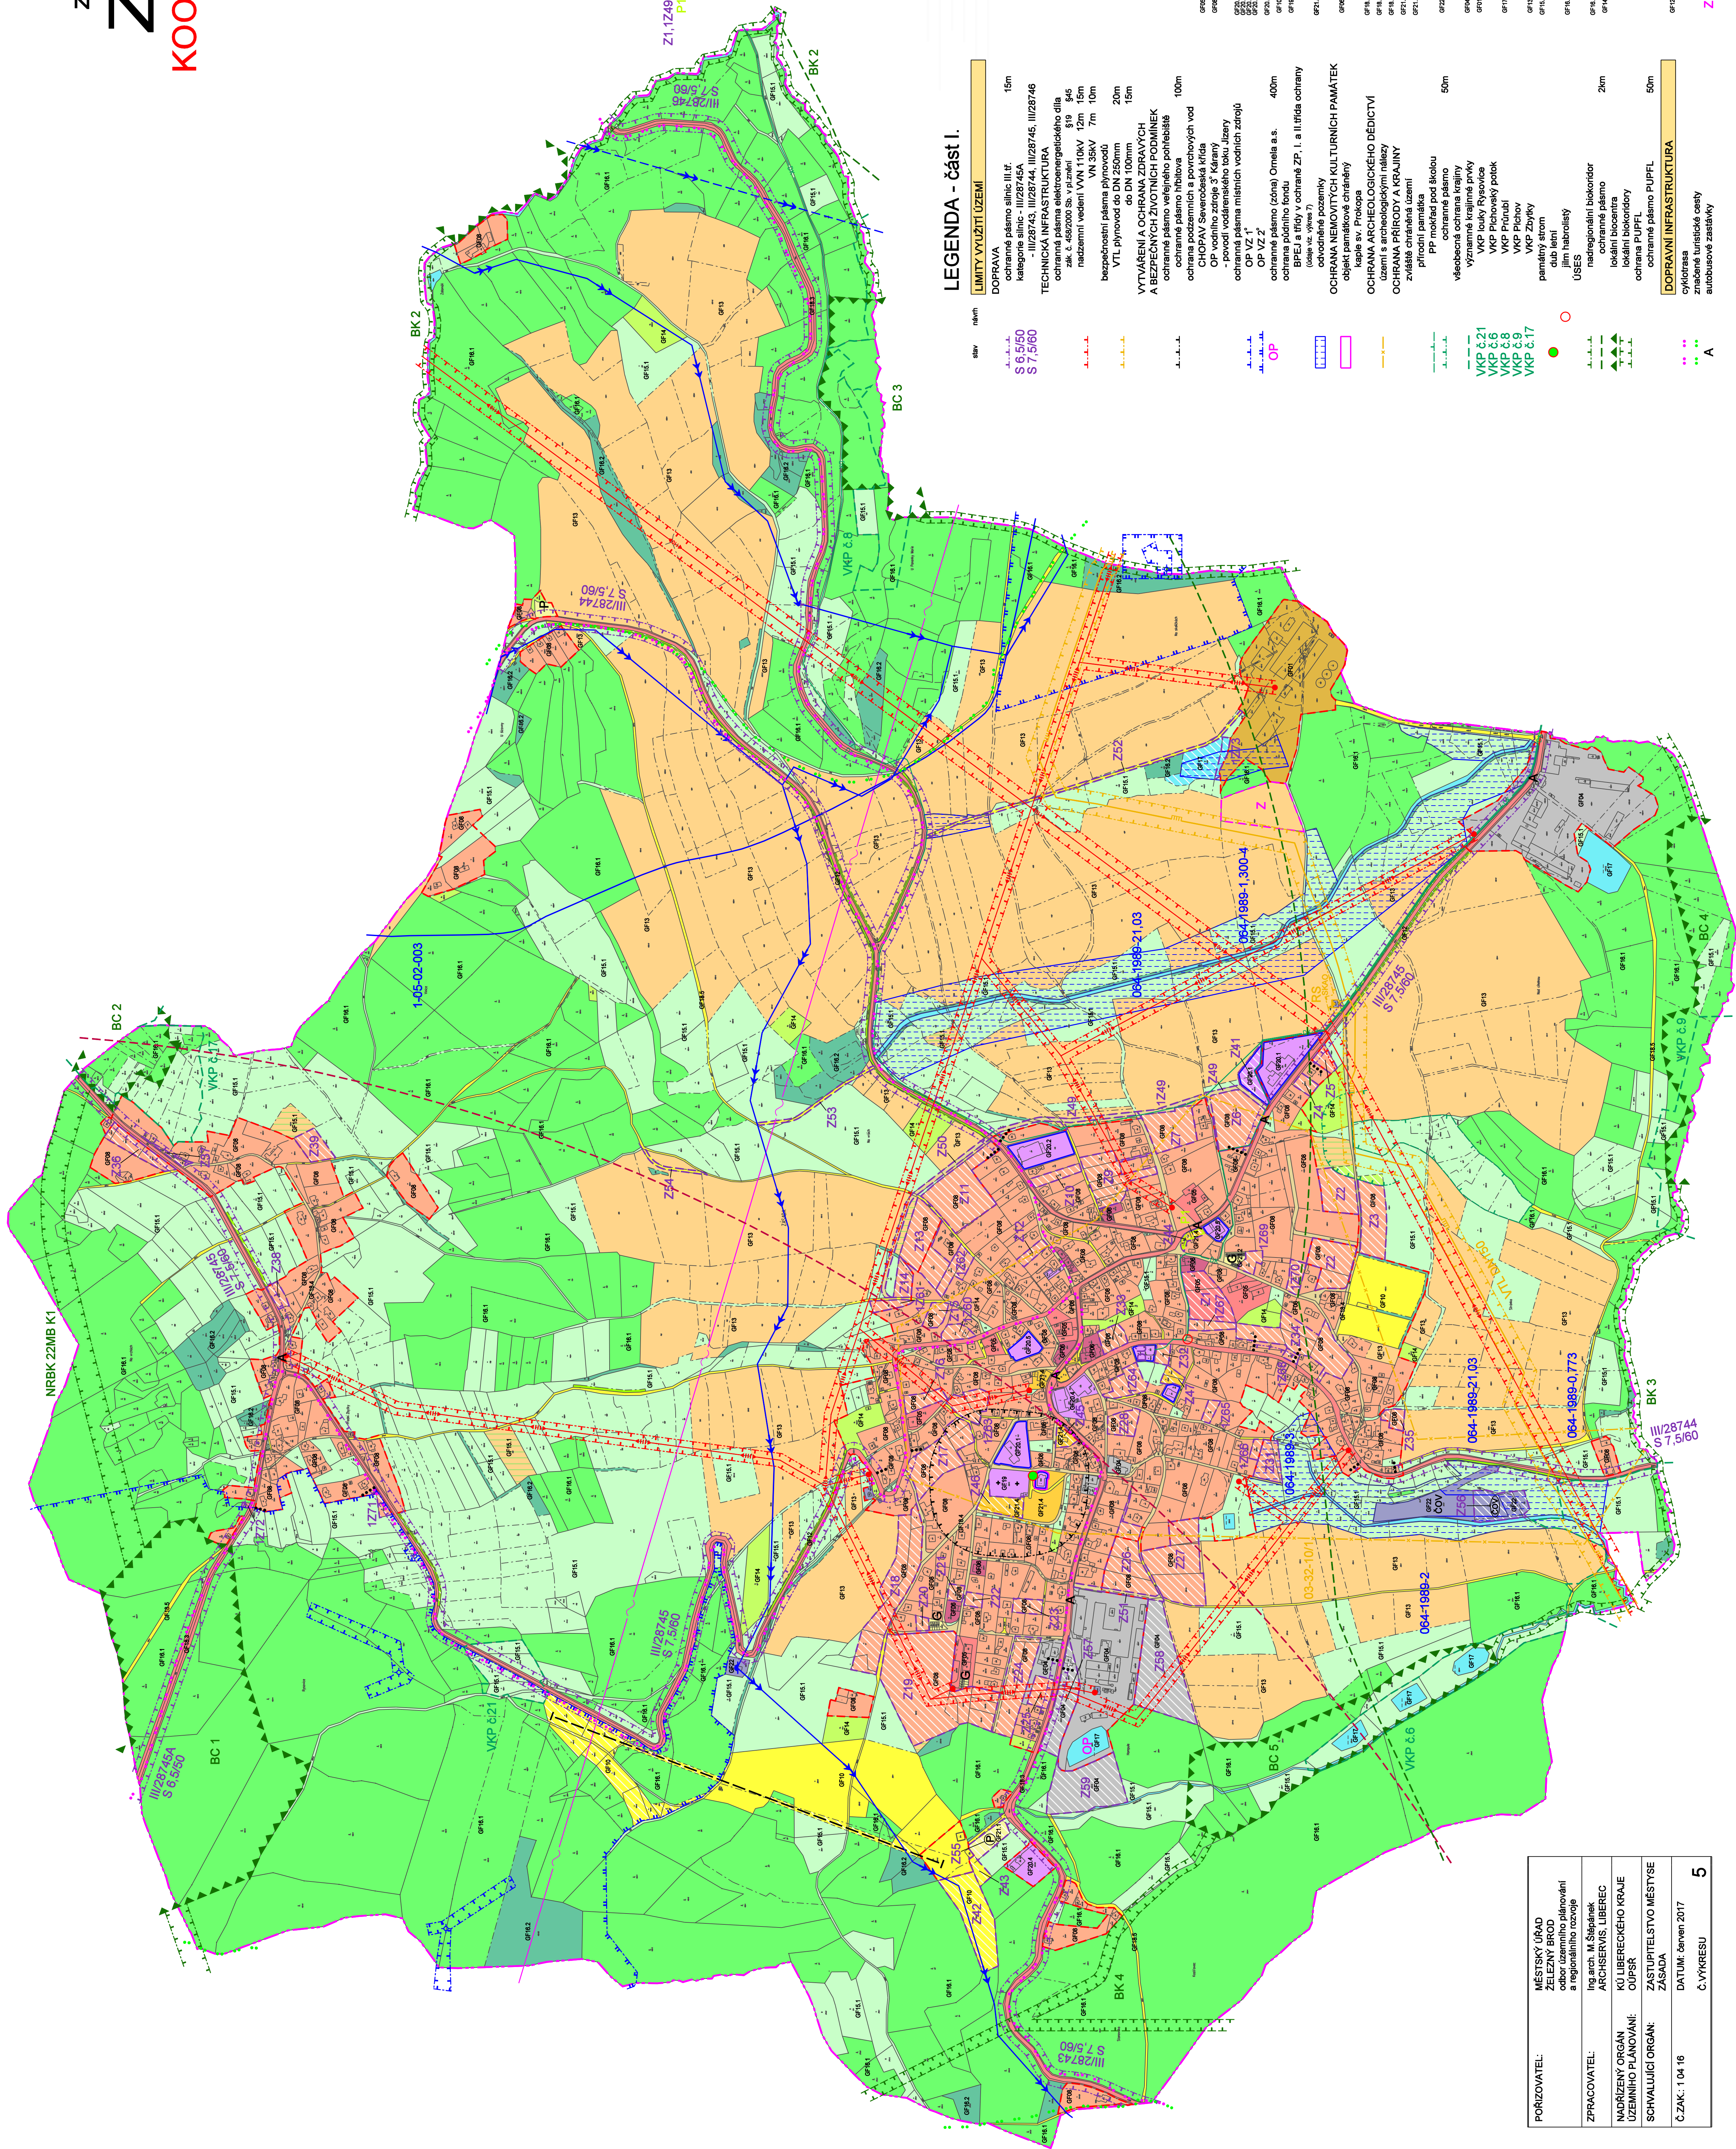


ÚZEMNÍ PLÁN změněný 1. a 2. změnou ZÁSA KOORDINAČNÍ VÝKRES

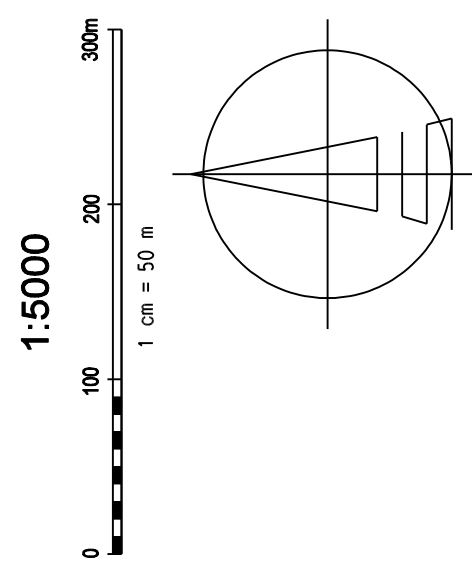

POŘIZOVATEL:	MĚSTSKÝ ÚŘAD ŽELEZNÝ BROD odbor územního plánování a regionálního rozvoje
ZPRACOVATEL:	Ing. arch. M. Světlánek ARCHSERVIS, LIBEREC
NADŘÍZENÝ ORGÁN ÚZEMNÍHO PLÁNOVÁNÍ:	KÚ LIBERECÉHO KRAJE OPUSK
SHVALUJÍCÍ ORGÁN:	ZASTUPITELSTVO MĚSTYSE ZÁSADA
Č. ZAK.:	1 04 16
	DATUM: červen 2017
	Č. VÝKRESU